

Einladung

Zu der am

Montag, dem 25.03.2019

stattfindenden ordentlichen öffentlichen Sitzung der Gemeindevertretung lade ich hiermit ein.

Gremium : Brokstedt Gemeindevertretung
Datum : 25.03.2019
Ort, Raum : Brokstedt - Bürgerhaus, Dörnbek 3, 24616 Brokstedt
Beginn : 19:30
Vorsitzende(r) : Clemens Preine
Schriftführer(in) : Peter Kitzmann

Tagesordnung:

- 1 . Eröffnung, Begrüßung und Feststellung der Beschlussfähigkeit
- 2 . Genehmigung der Tagesordnung, evtl. Dringlichkeitsvorlagen und -anträge
- 3 . Einwendungen gegen das Protokoll vom 13.12.2018.
- 4 . Eingaben und Anfragen
- 5 . Mitteilungen des Vorsitzenden
- 6 . Einwohnerfragestunde, Teil 1
- 7 . Bericht aus den Ausschüssen
- 8 . Festsetzung der Kreisumlage für das Jahr 2019; hier: Widerspruch und Klage gegen die Festsetzung in Höhe von 35 Prozentpunkten
- 9 . Benennung eines Wahlvorstandes für die Europawahl am 26.05.2019
- 10 . Zuschuss für den kirchlichen Friedhof in Brokstedt
- 11 . Vergabe von Straßennamen im Bebauungsplangebiet Nr. 13

"Suhrenbrooksweg"
Vorlage: Brok/003/2019

12 . Einwohnerfragestunde, Teil 2

13 . Verschiedenes

Es kann beschlossen werden, dass einzelne Punkte der Tagesordnung in nichtöffentlicher Sitzung behandelt werden. In dieser Sitzung werden voraussichtlich folgende Tagesordnungspunkte nichtöffentlich beraten:

14 . Grundstücksangelegenheiten

gez. Kerstin Ritter
1. Stellvertreterin des Bürgermeisters

TOP Zuschuss für den kirchlichen Friedhof in Brokstedt

Sachverhalt und Begründung:

Auf Einladung des Vorsitzenden des Kirchengemeinderates Pastor Alexander Wohlfahrt trafen sich am 26.02.19 die Bürgermeister (BM) Harm Thun (Willenscharen), Ernst Scheel (Sarlhusen), Ulli Badde (Borstel), Bernd Aszmoneit (Hasenkrug), Wolfgang Wilczek (Hardebek) und Clemens Preine (Brokstedt). Nicht teilnehmen konnte die BM`in Maren Horstmann aus Armstedt.

Die Bürgermeister trugen Beschwerden ihrer Bürger über mangelnde Pflegearbeiten auf dem Friedhof vor. Pastor Wohlfahrt begründet dies mit dem hohen Krankenstand des Personals und sich ändernden Einstellungen der Bevölkerung zu einem Begräbnis. Er erläutert, dass der Friedhof in den letzten Jahren stets ein Defizit eingefahren hat. Die Rücklage ist nahezu aufgebraucht, um Defizite zu decken. Ein Umdenken beim Konzept des Friedhofs sei geplant. Der Friedhof muss attraktiver werden und durch eine Steigerung der Begräbniszahlen auf der Einnahmeseite sowie Kostendisziplin auf der Ausgabeseite die Haushaltslage wieder verbessern. Die Beschäftigung eines weiteren Friedhofgärtners mit einer halben Stelle ist unerlässlich, um dieses Ziel zu erreichen.

Beschluss

Die politischen Gemeinden der Kirchengemeinde Brokstedt erklären sich bereit befristet für 2019 und 2020 ein Defizit beim Friedhof von bis zu 20.000,-- EUR jährlich mit gemeindlichen Haushaltsmitteln zu decken. Der Kirchengemeinderat legt dem Amt Kellinghusen bis um 15.01.20 und 15.01.21 die Finanzlage des Friedhofs offen. Die Amtsverwaltung Kellinghusen wird die Anteile der Gemeinden am Defizit nach dem bekannten Einwohnerschlüssel ermitteln und aus den von den Gemeinden eingerichteten Haushaltsstellen erstatten. Das Amt Bad Bramstedt übernimmt den Einzug und die Erstattung bei den Segeberger Gemeinden.

Gemeinde Brokstedt	Vorlagen-Nummer Brok/003/2019
Öffentlichkeitsstatus: öffentlich	

Kellinghusen, 06.03.2019		
Vorlage für Brokstedt Gemeindevertretung	Datum 25.03.2019	Berichterstatter

Betreff Vergabe von Straßennamen im Bebauungsplangebiet Nr. 13 "Suhrenbrooksweg"

Beschlussvorschlag:

Die Gemeindevertretung der Gemeinde Brokstedt beschließt, der

Planstraße A den Namen:
Planstraße B den Namen:
Planstraße C den Namen:
Planstraße D den Namen:

zu geben.

Die vom „Mühleneck“ abgehende Stichstraße (verkehrsberuhigter Bereich) wird als Weiterführung der Straße „Mühleneck“ festgelegt.

Sachverhalt und Begründung:

Für die geplanten Straßen im Bebauungsplangebiet Nr. 13 wurden noch keine Straßennamen vergeben. Gerade im Hinblick auf die anstehenden Grundstückskaufverträge ist die vorherige Vergabe der Straßennamen zu empfehlen.

Unterschrift Sachbearbeiterin, Unterschrift FAL und Unterschrift FBL:

Sachbearbeiterin: Frau Monika Turowski

FAL: Frau Merle Laackmann


FBL: Herr Frank Hartmann

Anlage:

Lageplan B-Plan Nr. 13



M. 1 : 1.250

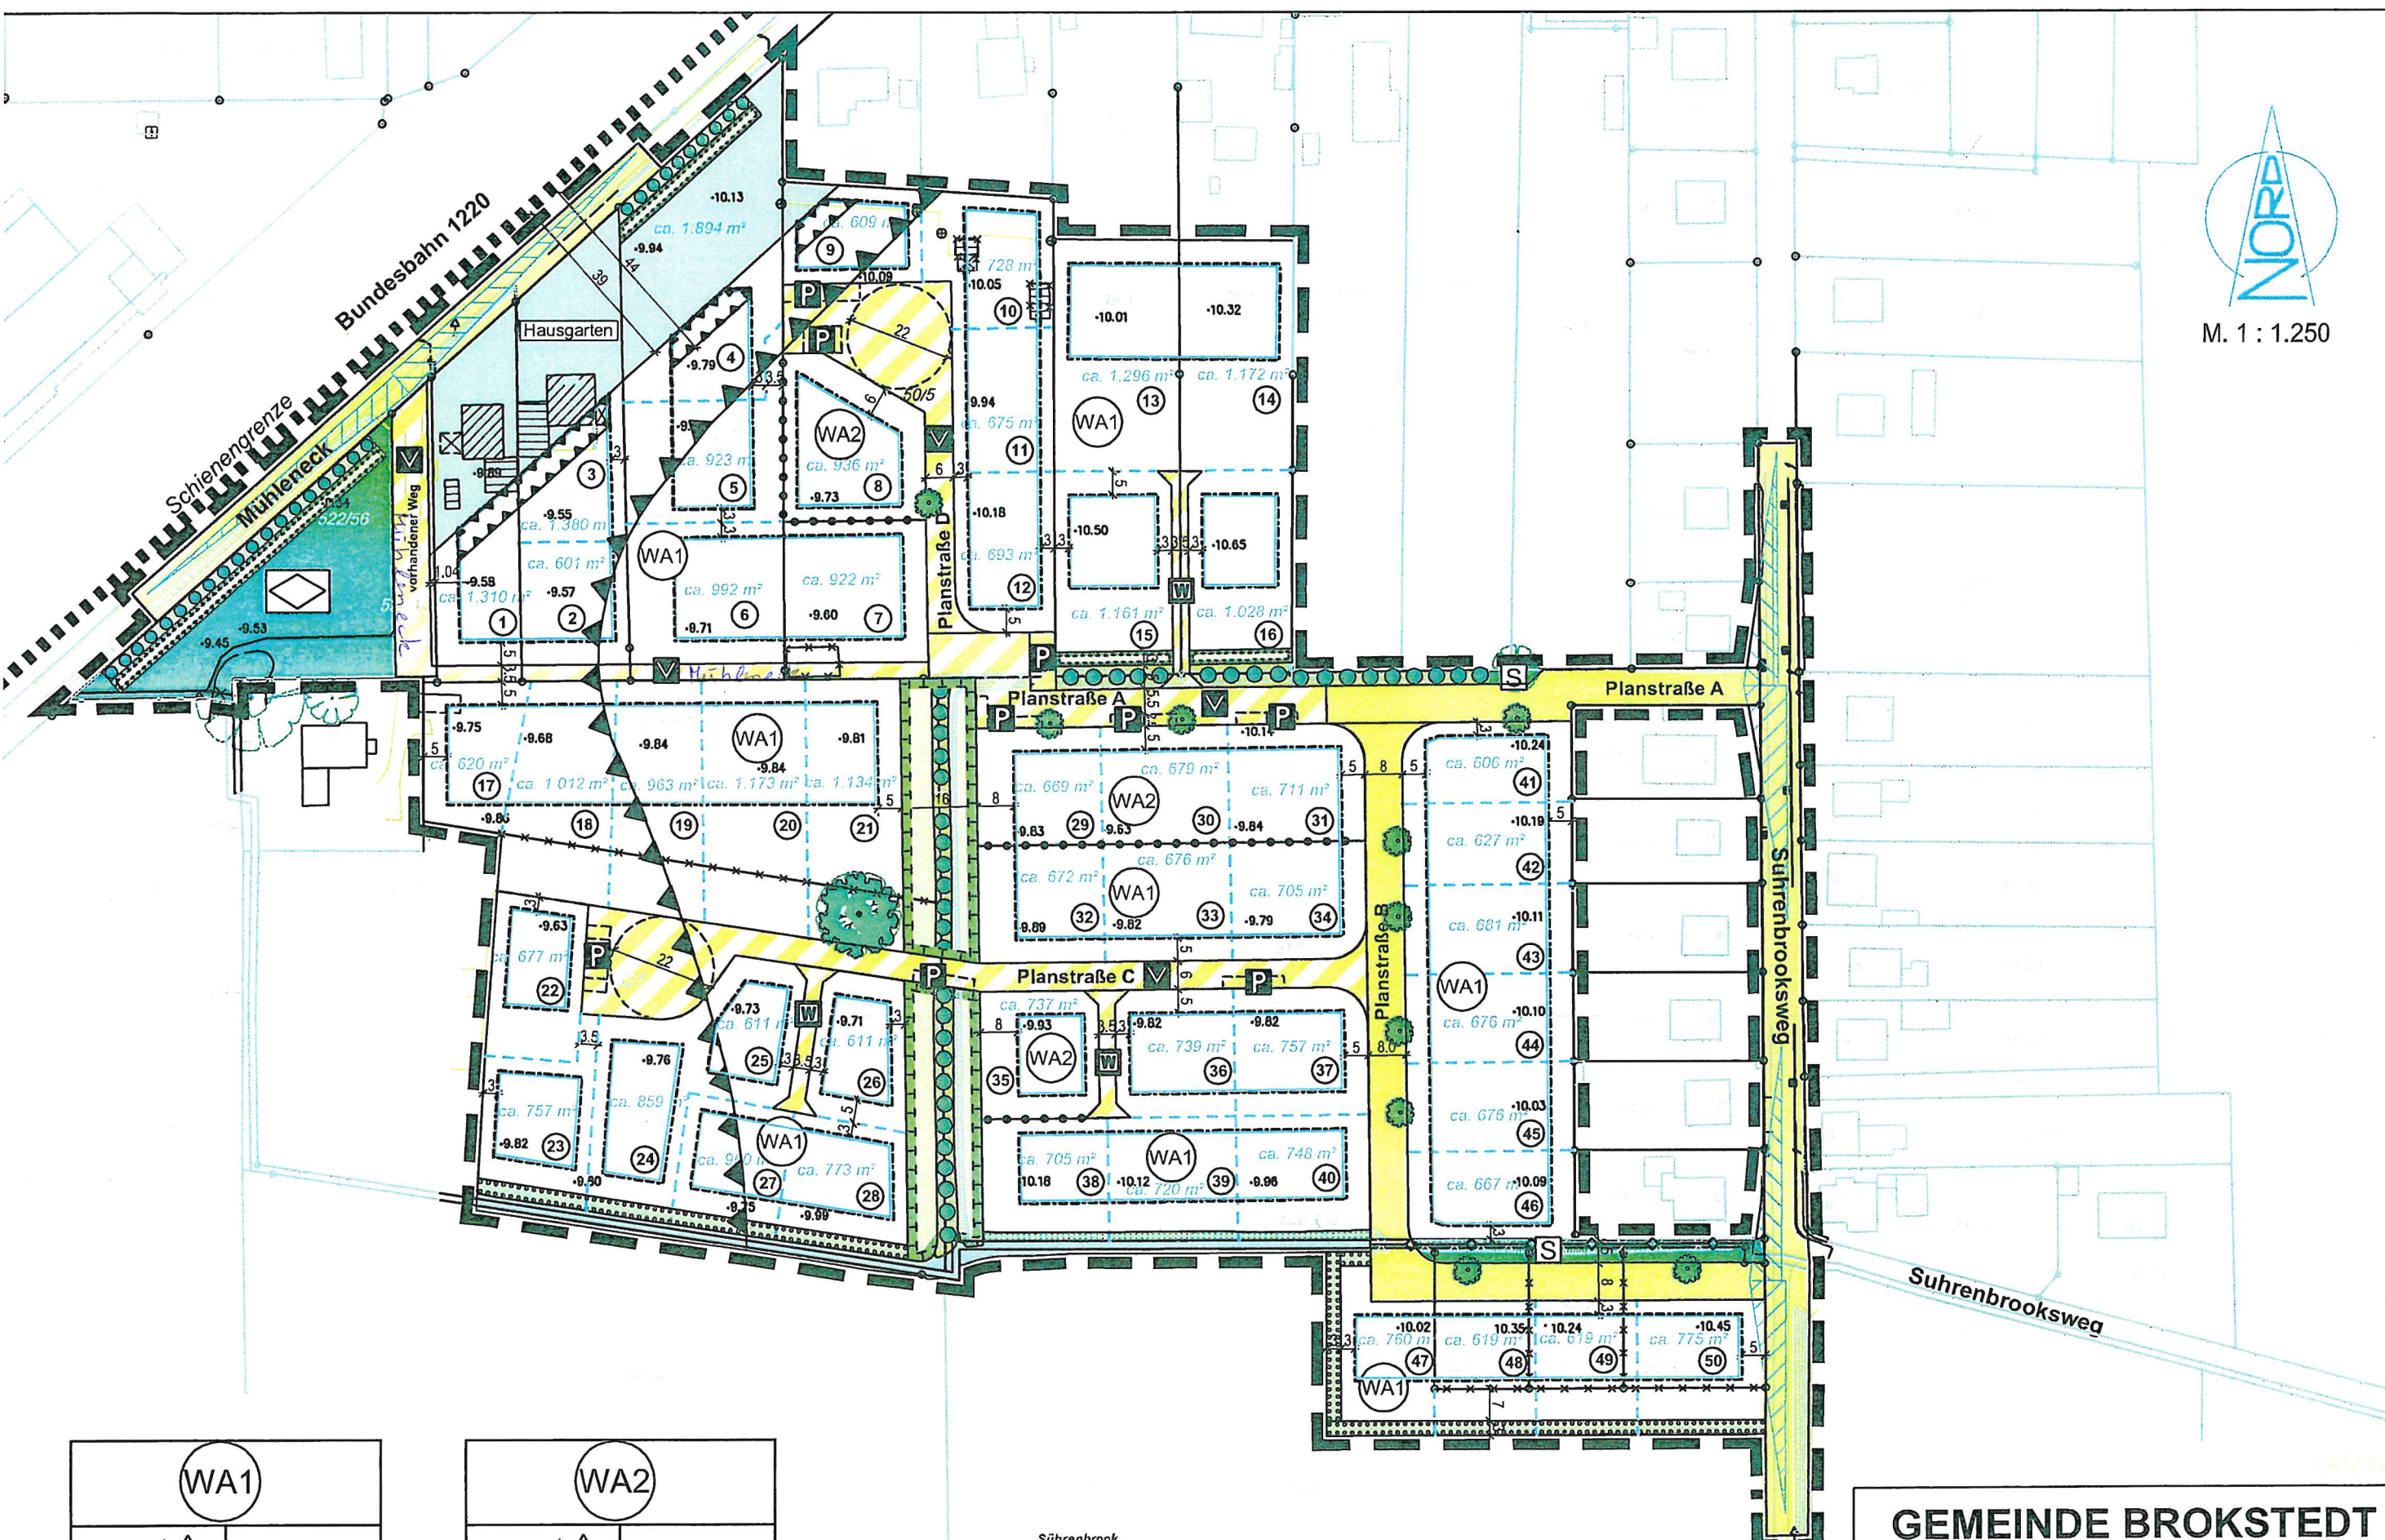

WA1	
O / ED	GRZ 0,25
FH 9,50 m	

WA2	
O / ED	GRZ 0,3
FH 10,50 m	

GEMEINDE BROKSTEDT BEBAUUNGSPLAN NR. 13

für das Gebiet westlich der Bebauung
am 'Suhrenbrooksweg', südlich und südöstlich
'Mühleneck', nördlich landwirtschaftlicher Flächen