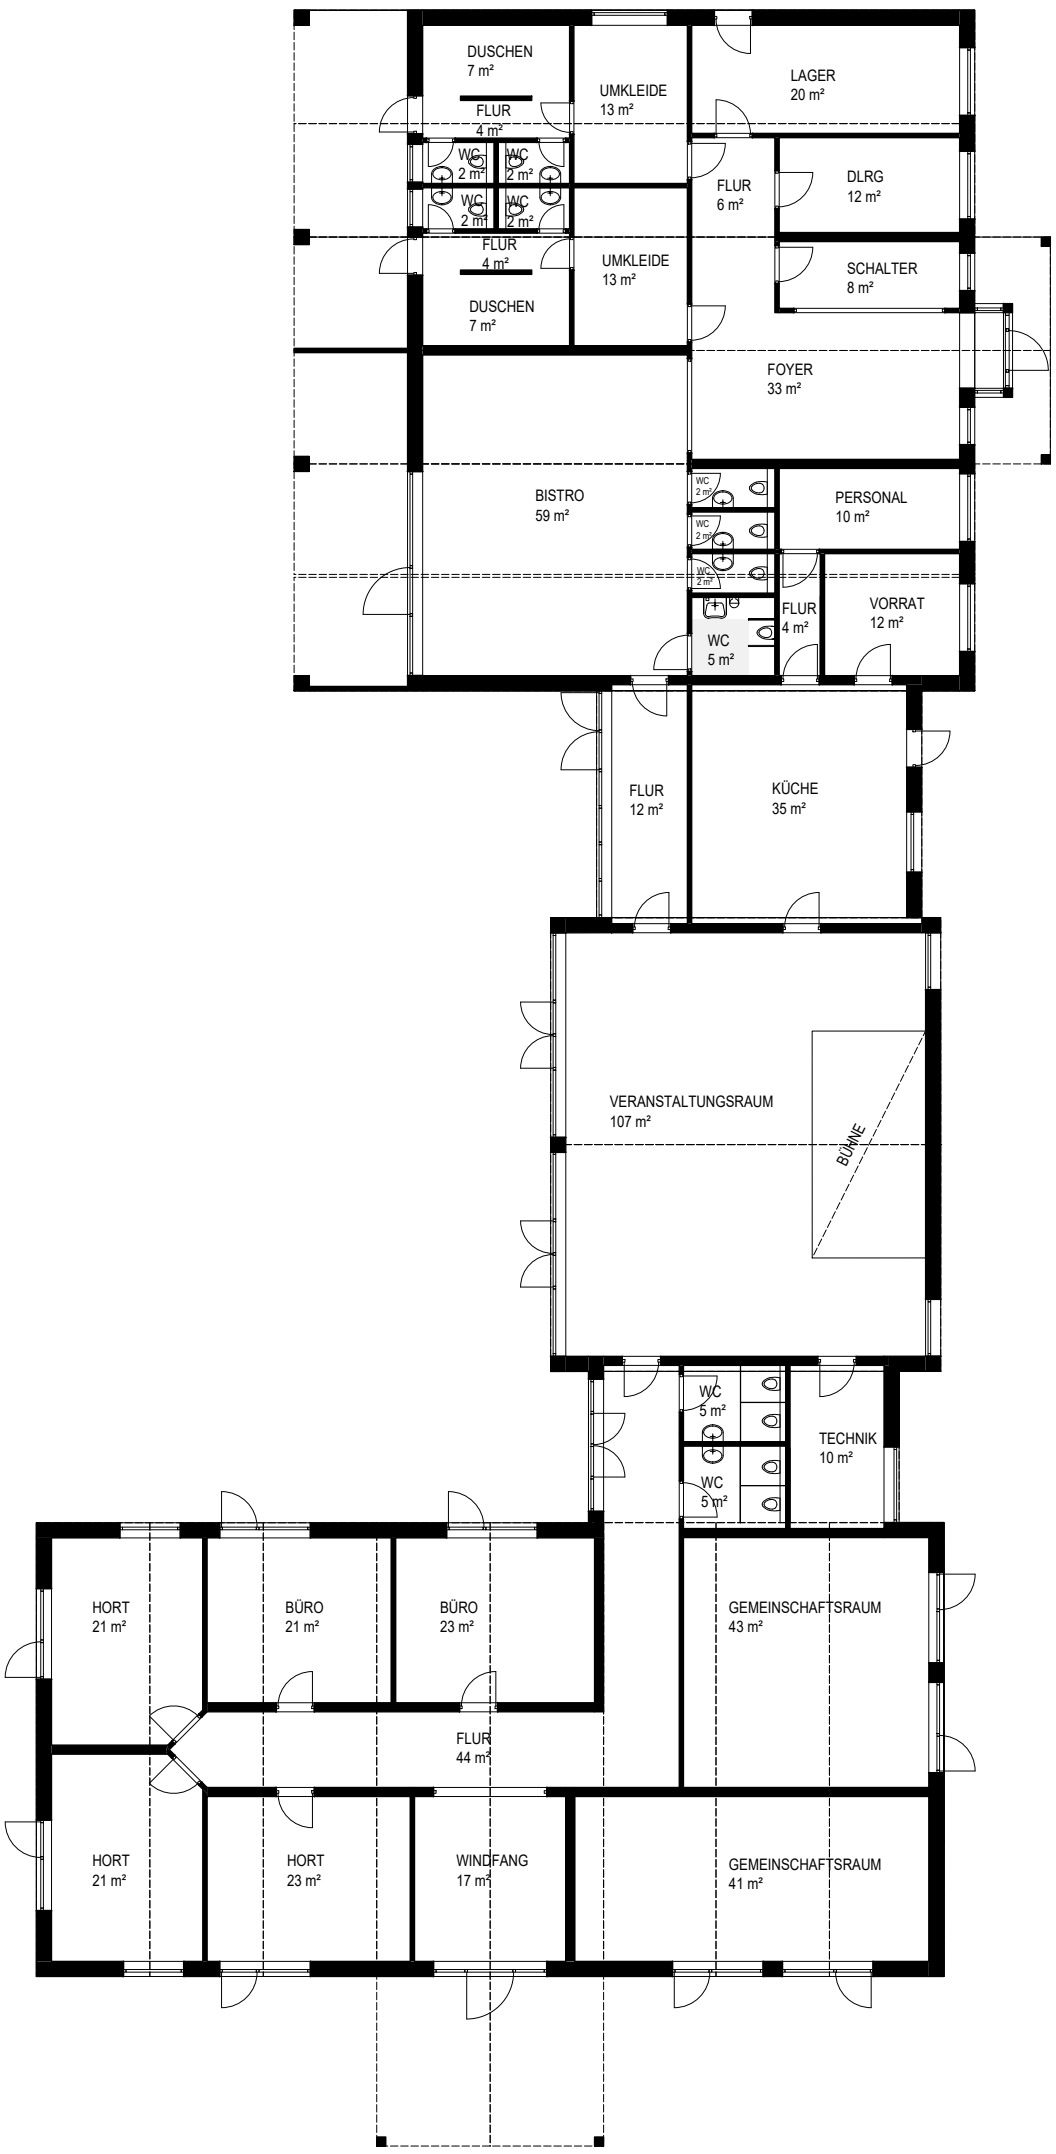

Projekt: _Brokstedt, Schulstraße 13 M. = 1 : 200 den 06.08.2021

Architekten u. Ingenieure Bley u. Voß
25524 Breitenburg - An der Glockenheide 5a