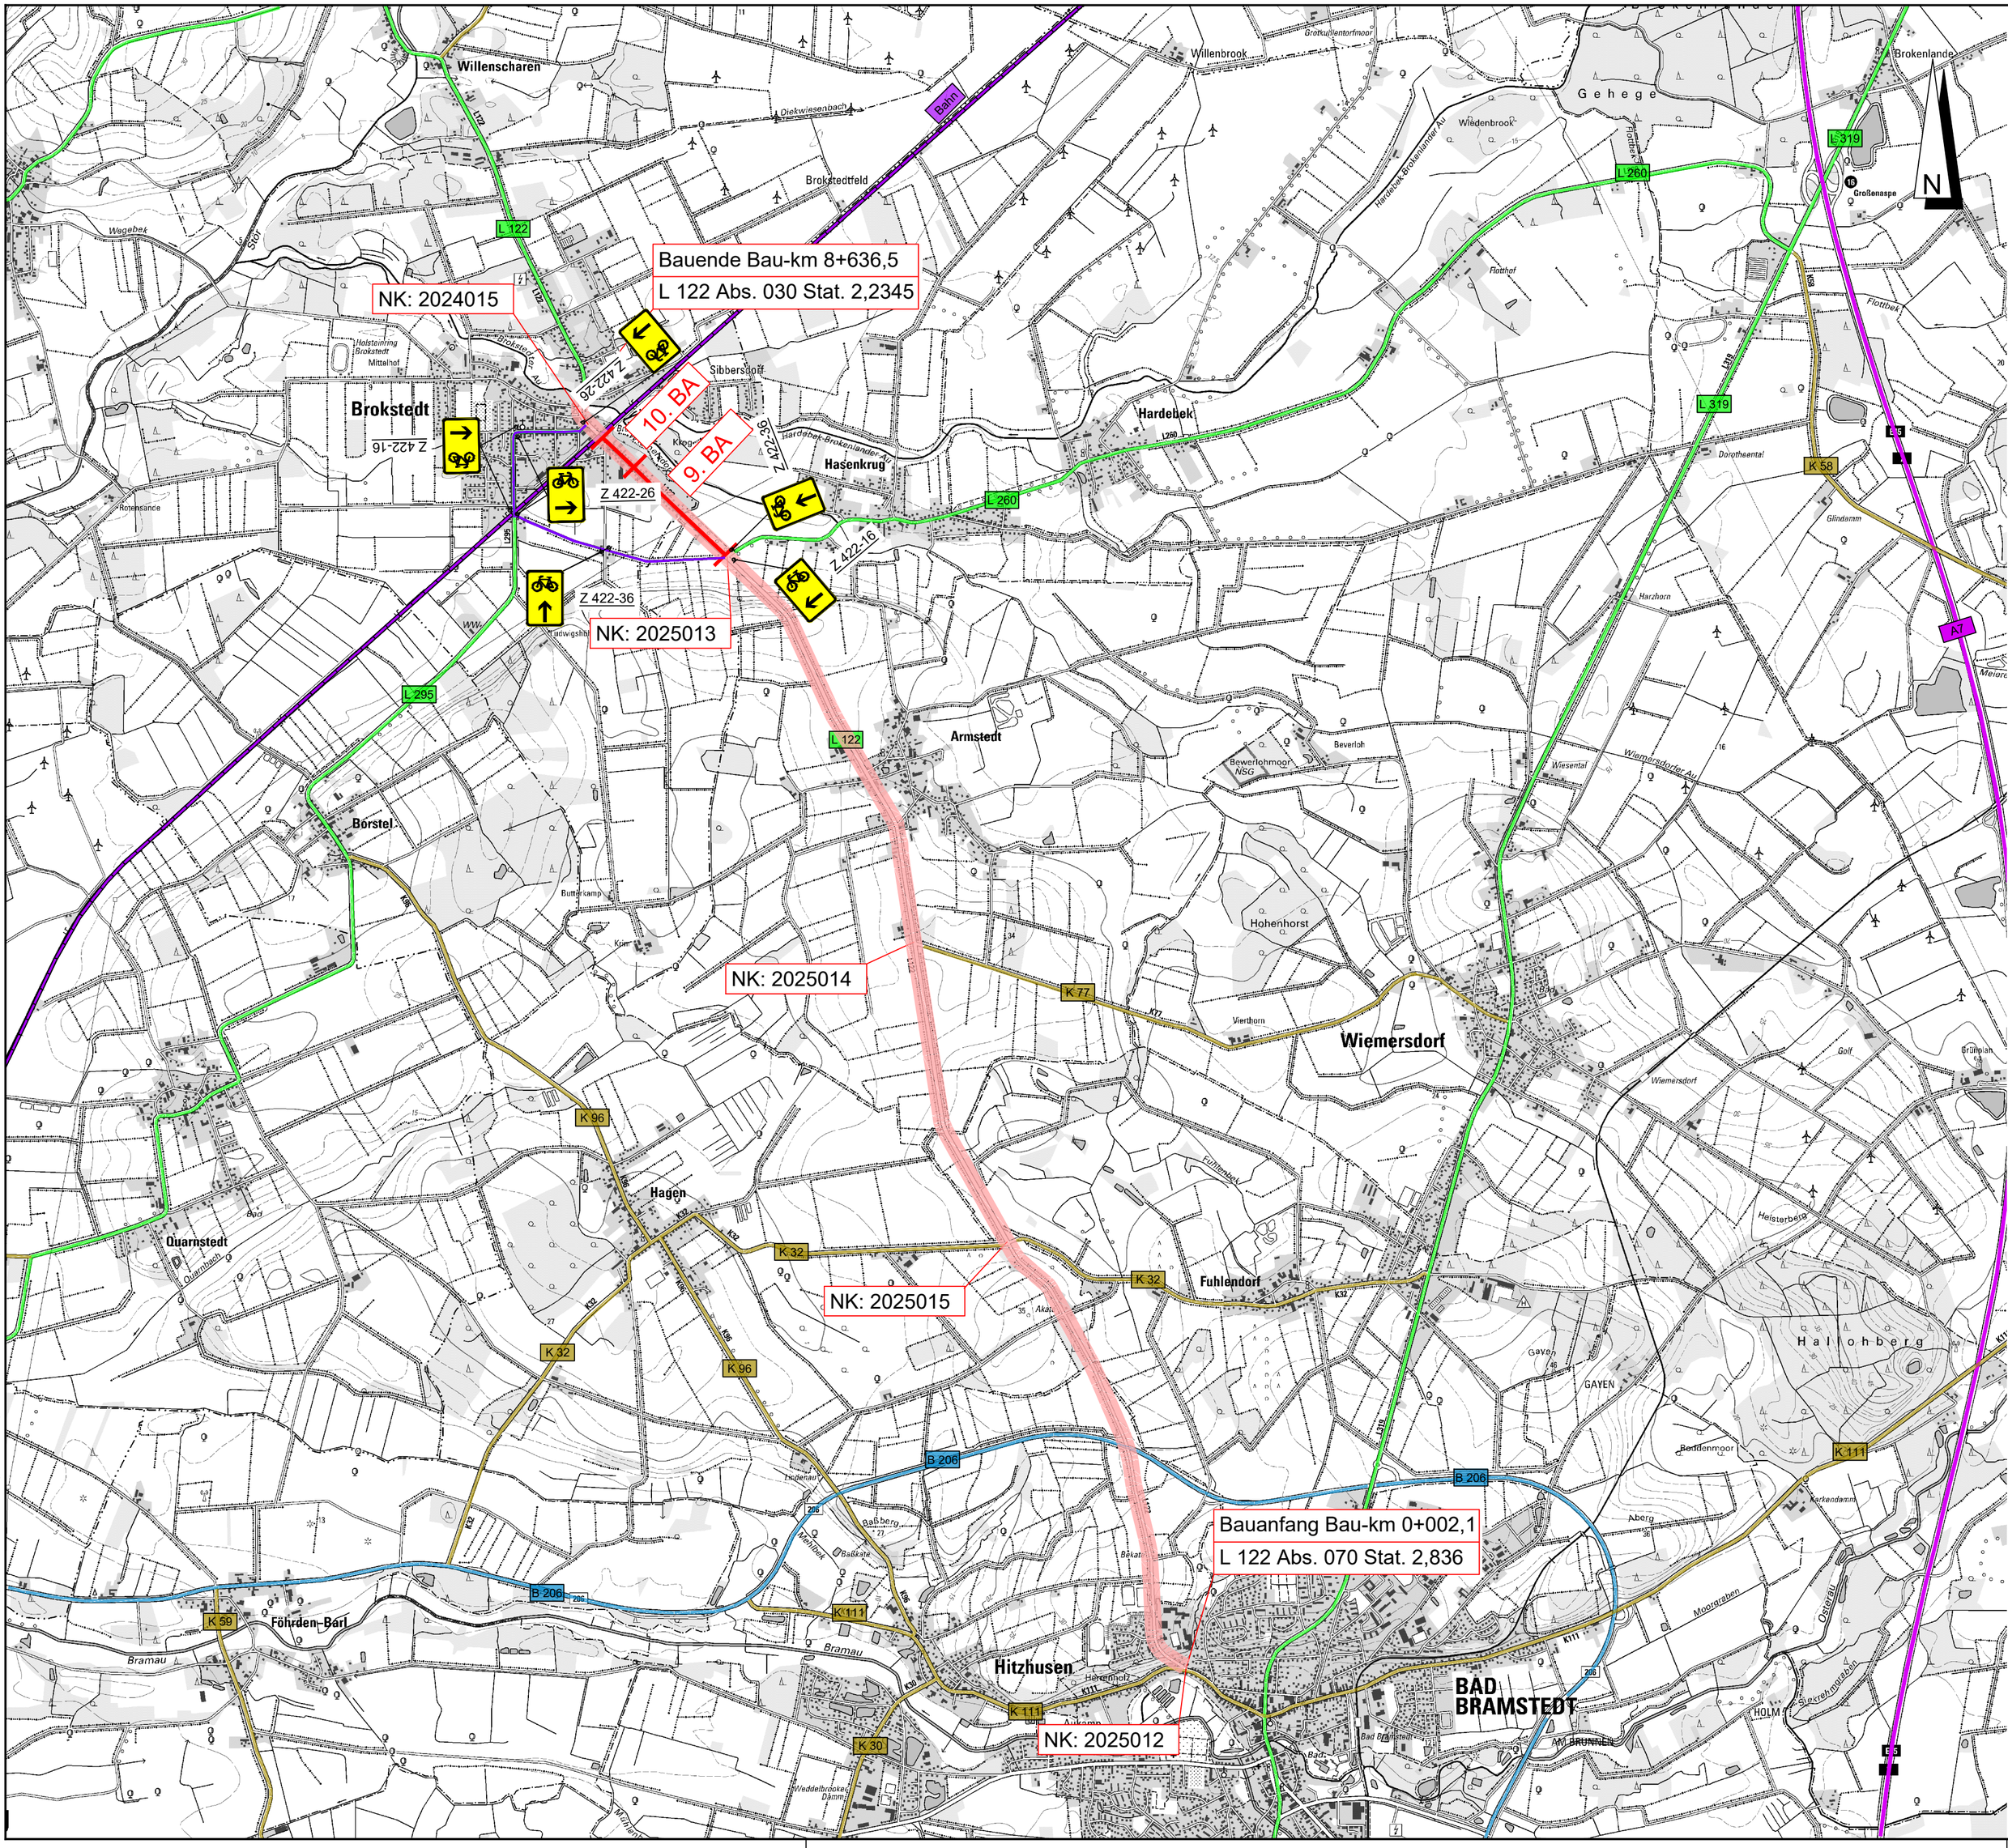

W:\Projekte\20024\Verkehrsanlagen\5_Ausführungsplanung\VUP_01_2.dwg, VUP_01_U8, 23.02.2022 08:14:38