


Geltungsbereich Gemeindeöffnungsklausel (§ 245e Abs. 5 BauGB) sowie 3. Änderung des Flächennutzungsplan zur Ausweisung eines Sondergebiets Windenergie der Gemeinde Brokstedt

onmaps.de © GeoBasis-DE/BKG/ZSHH 2025/2026
powered by geoGLIS GmbH & Co. KG (© 2026), www.onmaps.de

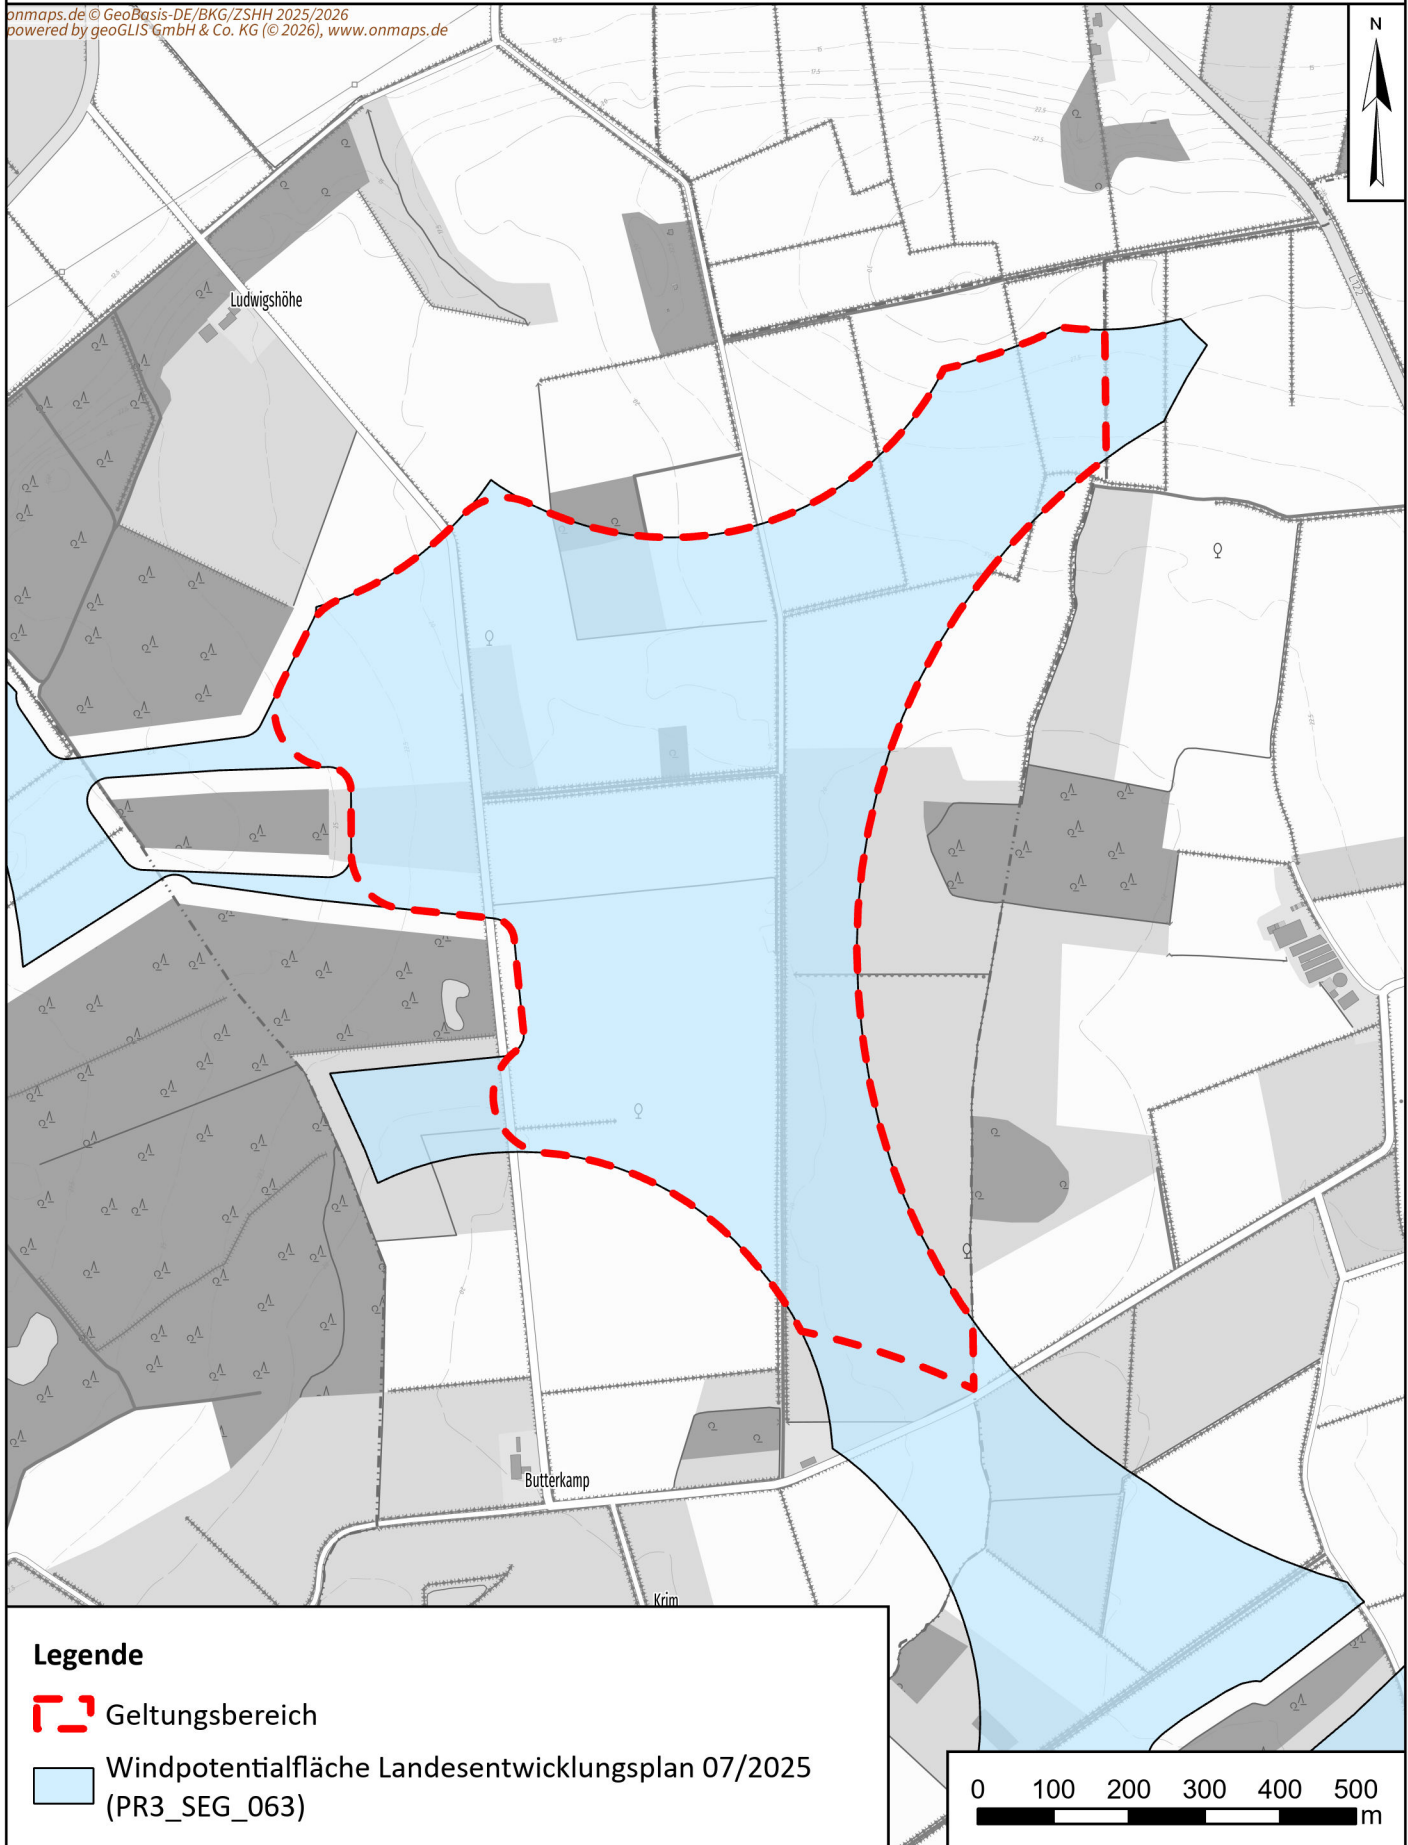

Maßstab: 1:10.000

Format: DIN A4

Koordinatensystem: ETRS 1989 UTM Zone 32N

Datum: 20.02.2026